



HOTEL REGENT «VRTOVI SUNCA» ORAŠAC, DUBROVNIK

KONSTRUKCIJA: 10 ETAŽA (BRP 30 000 m²), 3 DILATACIJE, OSLANJANJE PO NIVOIMA

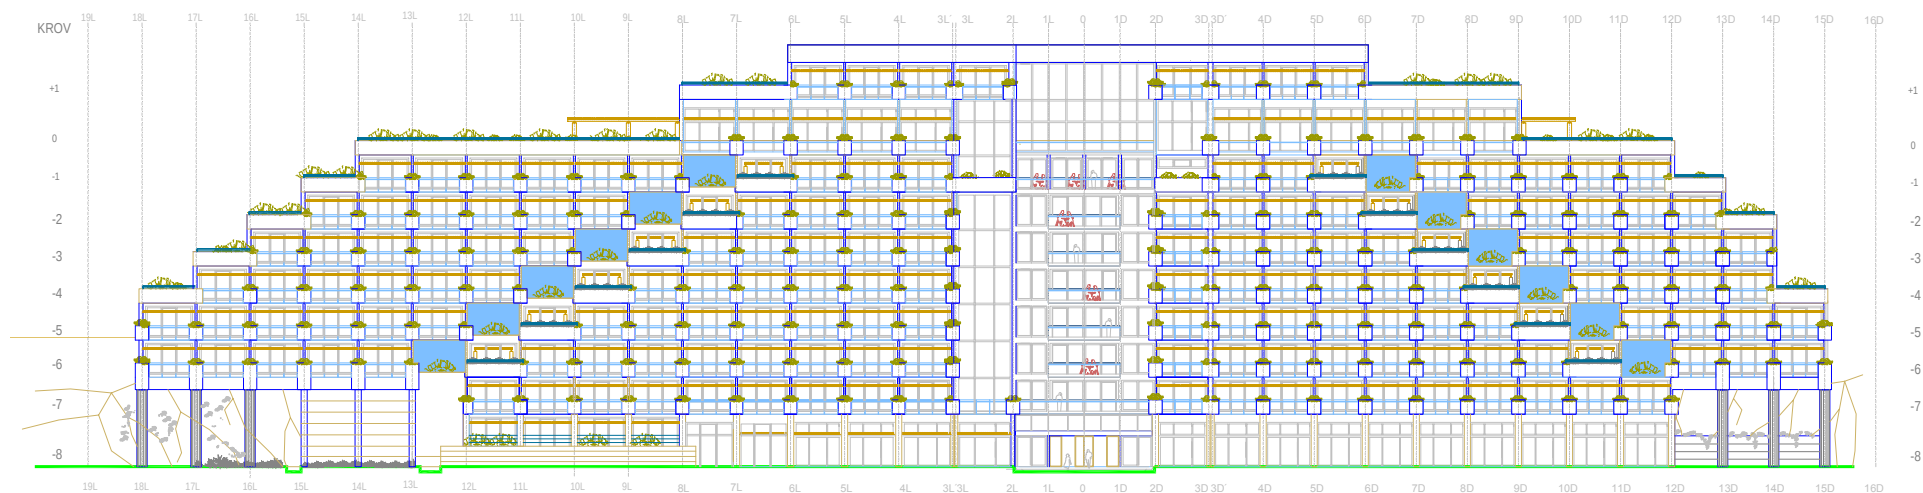

~ JUŽNO PROČELJE

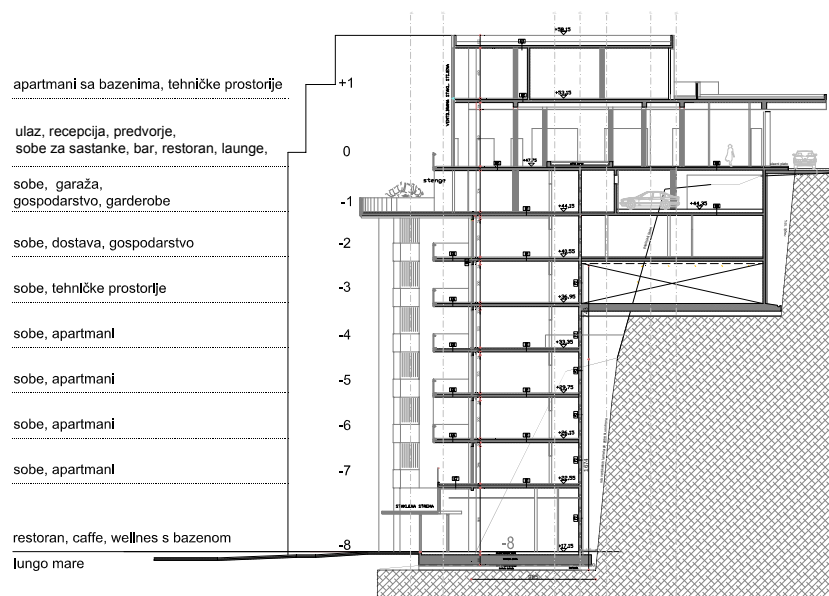

~ KARAKTERISTIČAN PRESJEK

PROJEKT KONSTRUKCIJE:
SMAGRA d.o.o., 2007.

ARHITEKTURA:
GAPP ARHITEKTURA d.o.o.



~ 3D MODEL (SREDNJA DILATACIJA)